МАТЕРИАЛЫ ПО ОБОСНОВАНИЮ ГЕНЕРАЛЬНОГО ПЛАНА ГОРОДСКОГО ПОСЕЛЕНИЯ НОВОСИЛЬ НОВОСИЛЬСКОГО РАЙОНА ОРЛОВСКОЙ ОБЛАСТИ

Карта объектов транспортной и инженерной инфраструктур

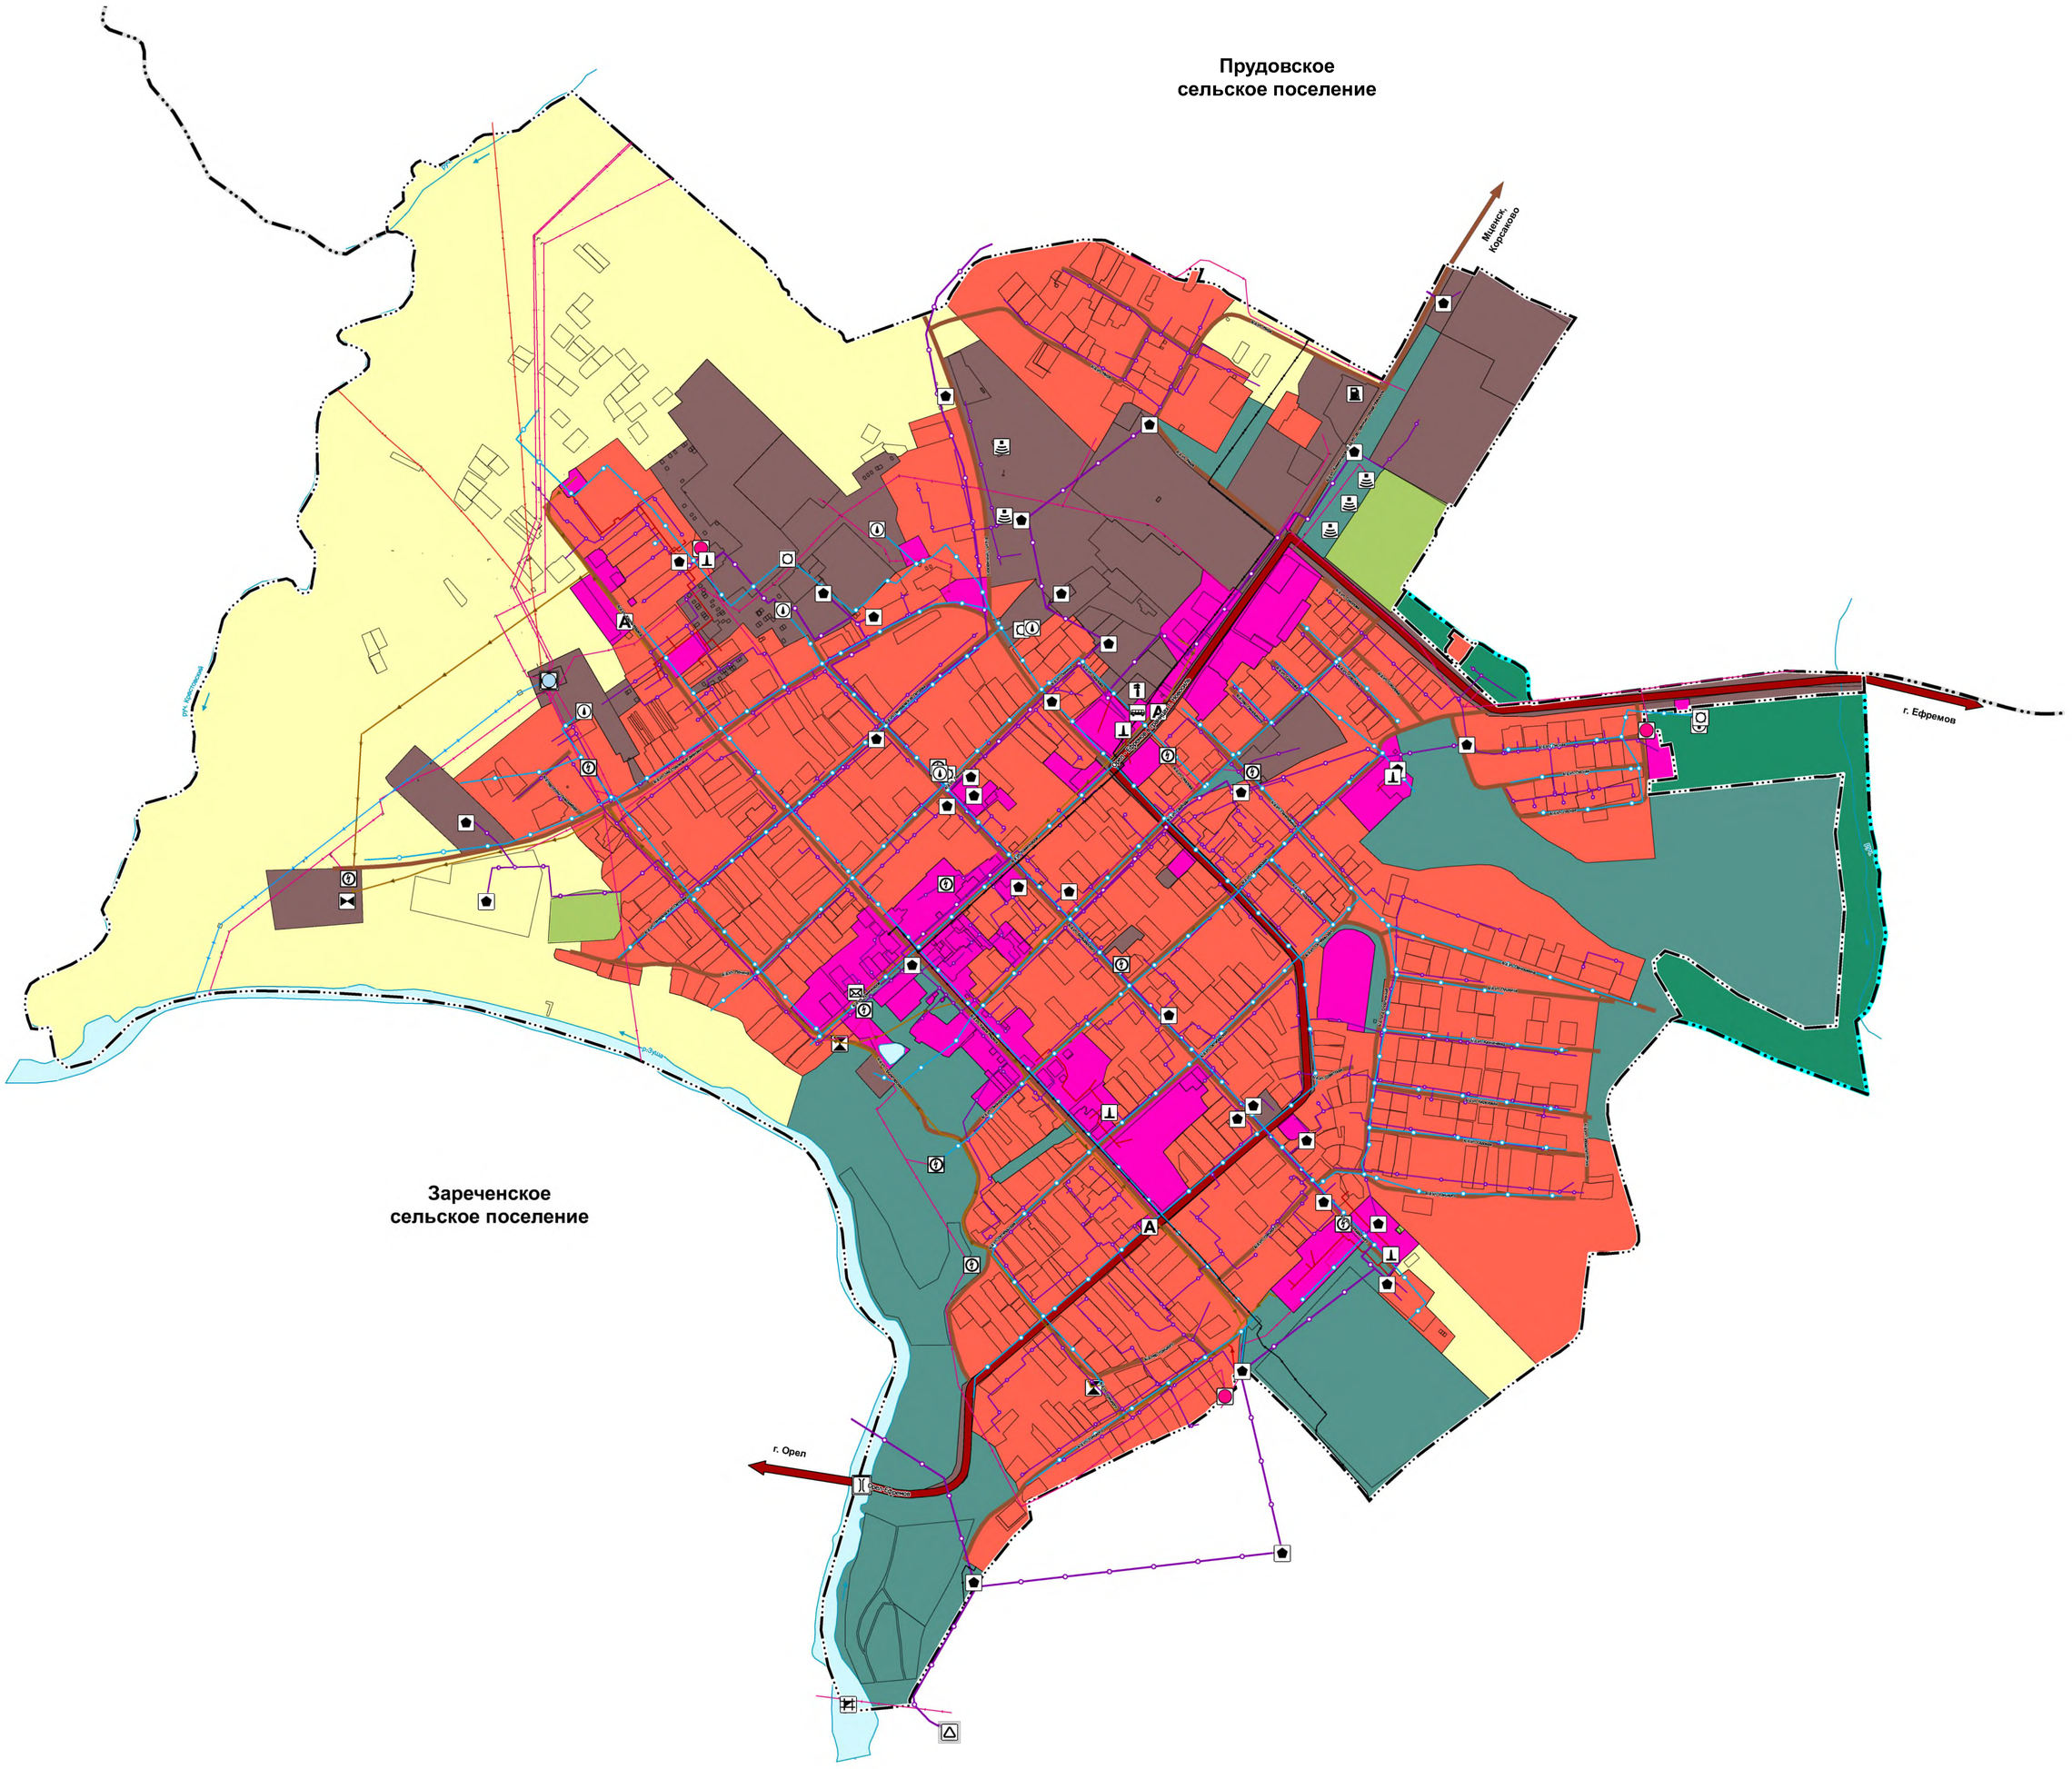

Условные обозначения:

Границы единиц административно-территориального деления Российской Федерации

- Граница сельского поселения (сущ.)
- Граница городского поселения (сущ.)
- Граница населенного пункта (сущ.)
- Границы земельных участков, сведения о которых содержатся в ЕГРН

Функциональные зоны

- Жилая зона
- Общественно-деловая зона
- Производственная зона, зоны инженерной и транспортной инфраструктур
- Зона сельскохозяйственного использования
- Зона лесов
- Зона специального назначения
- Зона рекреационного назначения

Автомобильные дороги

- Автомобильные дороги регионального или межмуниципального значения (сущ.)

Улично-дорожная сеть городского населенного пункта

- Улицы и дороги местного значения (сущ.)

Искусственные дорожные сооружения

- Мостовое сооружение (сущ.)

Остановочные пункты общественного пассажирского транспорта

- Остановочный пункт (сущ.)

Объекты автомобильного пассажирского транспорта

- Автостанция (сущ.)

Объекты обслуживания и хранения автомобильного транспорта

- Станция автозаправочная (сущ.)
- Станция технического обслуживания (сущ.)

Гидротехнические сооружения

- Водоподпорные и водонапорные гидротехнические сооружения (сущ.)

Объекты водоснабжения

- Водонапорная башня (сущ.)
- Артезианская скважина (сущ.)

Объекты водоотведения

- Очистные сооружения (КОС) (сущ.)
- Канализационная насосная станция (КНС) (сущ.)

Объекты добычи и транспортировки газа

- Газораспределительная станция (ГРС) (сущ.)
- Газорегуляторный пункт (сущ.)

Объекты связи

- Базовая станция (сущ.)
- Объекты почтовой связи (сущ.)

Объекты теплоснабжения

- Источник тепловой энергии (сущ.)

Электрические подстанции

- Электрическая подстанция 110 кВ (сущ.)
- Электрическая подстанция 10 кВ (сущ.)
- Трансформаторная подстанция (ТП) (сущ.)

Линии электропередачи (ЛЭП)

- Линии электропередачи 110 кВ (сущ.)
- Линии электропередачи 35 кВ (сущ.)
- Линии электропередачи 10 кВ (сущ.)

Сети электросвязи

- Линия связи (сущ.)

Распределительные трубопроводы для транспортировки газа

- Газопровод распределительный высокого давления (сущ.)
- Газопровод распределительный среднего давления (сущ.)
- Газопровод распределительный низкого давления (сущ.)

Сети теплоснабжения

- Теплопровод распределительный (квартальный) (сущ.)

Сети водоснабжения

- Водопровод (сущ.)

Сети водоотведения

- Канализация напорная (сущ.)
- Канализация самотечная (сущ.)

Поверхностные водные объекты

- Водоток (река, ручей, канал) (сущ.)
- Водоем (озеро, пруд, обводненный карьер, водохранилище) (сущ.)

Объекты	федерального значения	регионального значения	местного значения
	☐	☐	☐

Применяемые сокращения:

сущ. - существующий, реконструируемый и строящийся объект;
план. - планируемый к размещению объект.

50 0 50 100 150 200 250 м

Проект внесения изменений в Генеральный план городского поселения Новосиль Новосильского района Орловской области

Приказы Управления градостроительства, архитектуры и землеустройства Орловской области от 29.04.2022 № 01-22/18, от 14.07.2021 № 01-22/47, от 13.08.2024 № 01-22/25

Карта объектов транспортной и инженерной инфраструктур

2026 г.

Управление градостроительства, архитектуры и землеустройства Орловской области

Бюджетное учреждение Орловской области «АРХИТЕКТУРНО-ПЛАНИРОВОЧНОЕ УПРАВЛЕНИЕ ОРЛОВСКОЙ ОБЛАСТИ» (БУ ОО «ОРЕЛАРХПЛАН»)

Директор: Ежов Д.Е.

Заместитель директора: Калсынова Е.А.

Начальник отдела разработки градостроительной документации: Кухтина М.В.

841x1189 Масштаб 1:5 000